

IMMOBILIARE
SPAZIO
 senza intermediazioni dal 1982
CASA[®]
PROGETTA - COSTRUISCE - VENDE

S. GIUSEPPE di CASSOLA - 0424 510790

PIAZZA della CERAMICA, NOVE - 0424 828860


propone in esclusiva




Appartamento "C"
scala 1:100 Nord 



Pianta Piano Terra

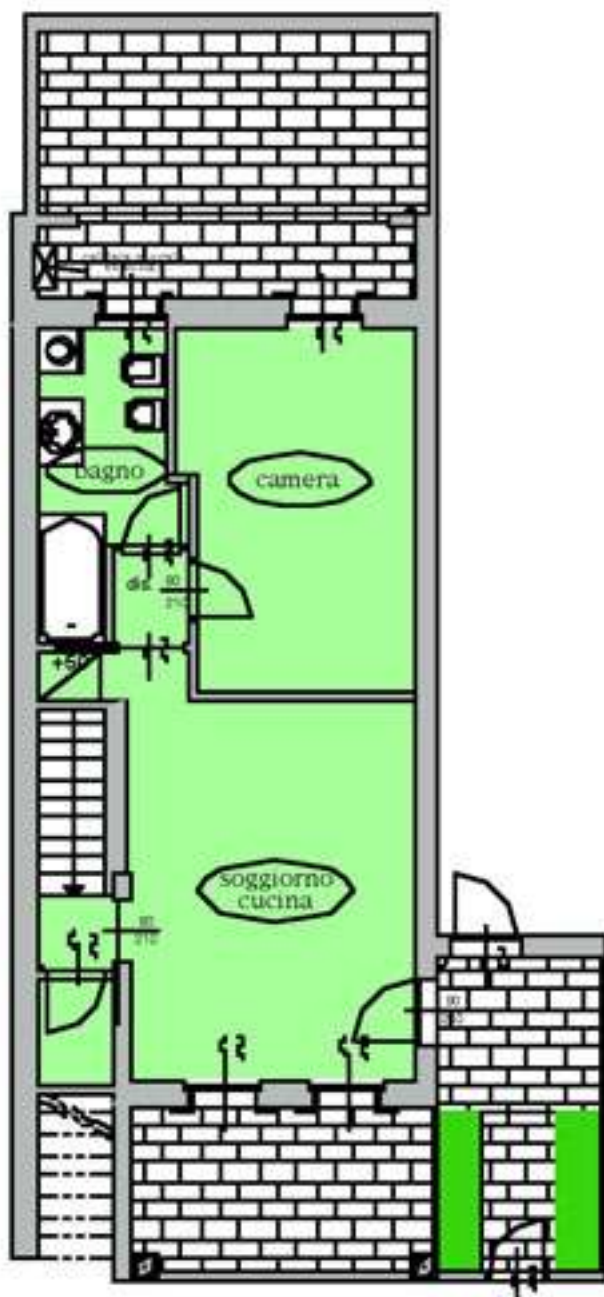

Pianta Piano Interrato

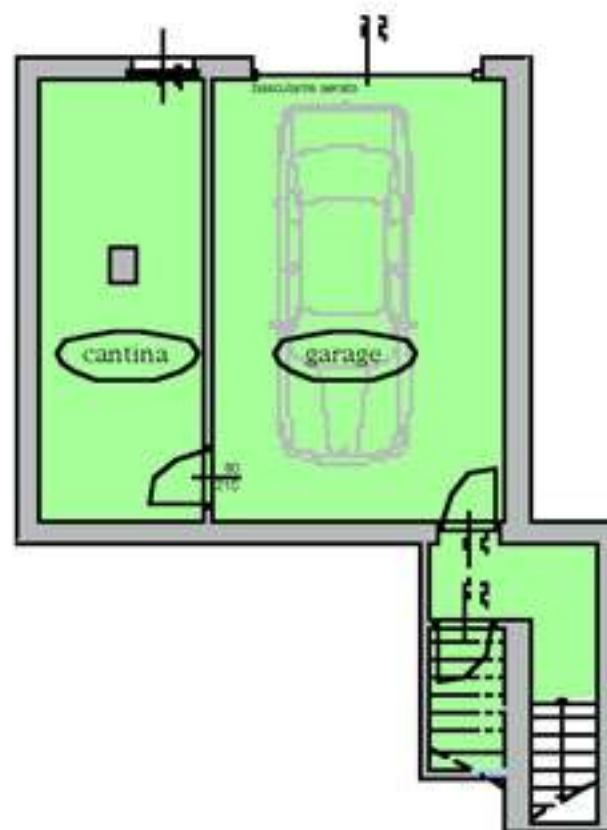

Superfici	MQ Reali.	MQ Comm.
Piano Terra	55	55
Garage	25	12
Cantina	25	12
Portico e Loggia Scoperto	14	9
	15	1
Tot. MQ Commerciale		90