

IMMOBILIARE
SPAZIO
 senza intermediazioni dal 1982
CASA[®]
PROGETTA - COSTRUISCE - VENDE

S. GIUSEPPE di CASSOLA - 0424 510790 PIAZZA della CERAMICA, NOVE - 0424 828860

propone in esclusiva





Appartamento "E"
scala 1:100 Nord ↑



Pianta Piano Terra

Pianta Piano Interrato

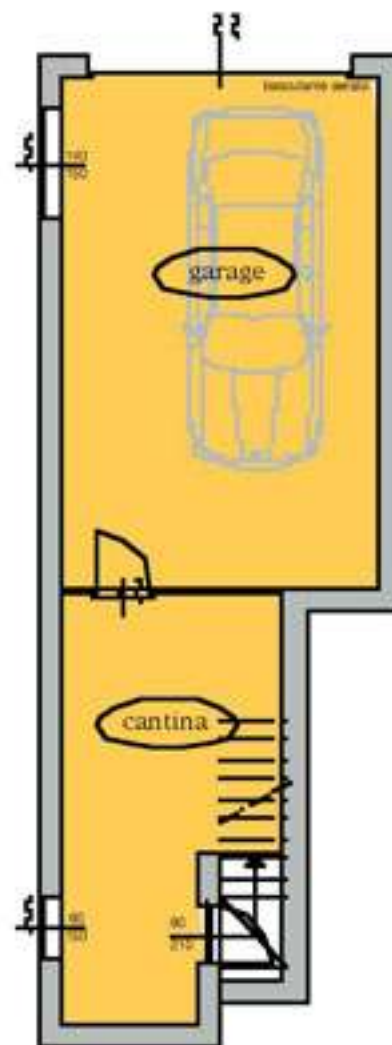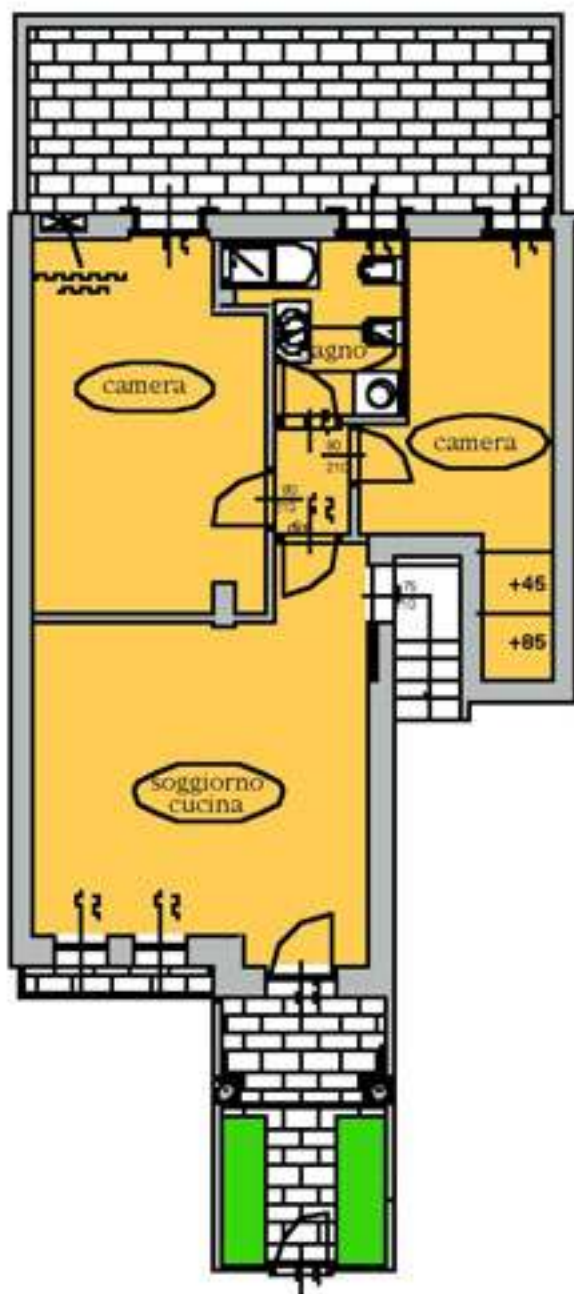

Superfici	MQ Reg.	MQ Comm.
Piano Terra	62	62
Garage	32	16
Cantina	19	9
Pozzico e Terrazze	4	2
Scoperto	23	2
Tot. MQ Commerciale		92