

IMMOBILIARE
SPAZIO

senza intermediazioni dal 1982

PROGETTA - COSTRUISCE - VENDE

CASA®

S. GIUSEPPE di CASSOLA - 0424 510790

PIAZZA della CERAMICA, NOVE - 0424 828860


propone in esclusiva




Appartamento "I"
scala 1:100 Nord ↑




Pianta Piano Primo

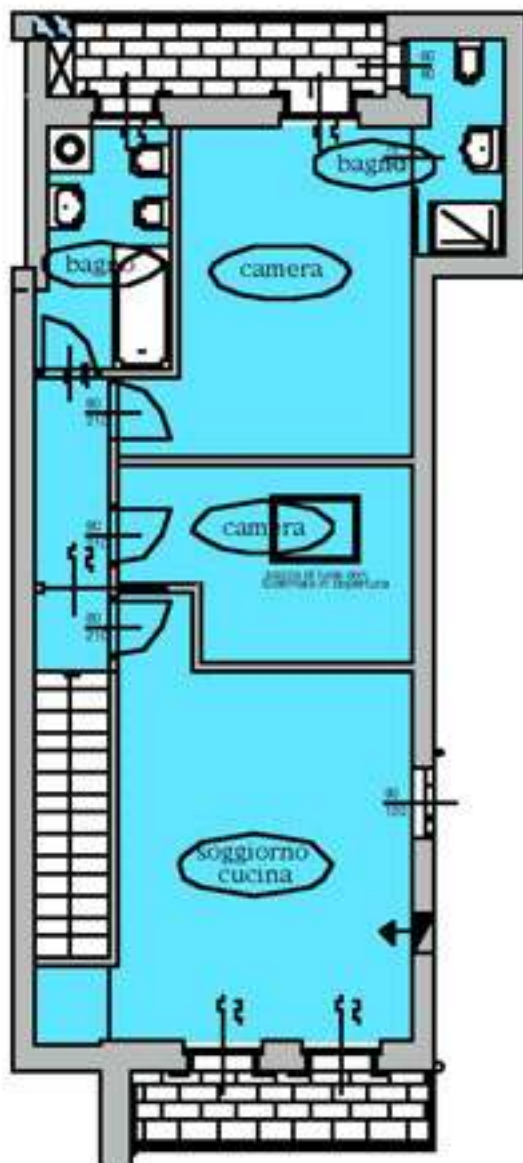

Pianta Piano Terra

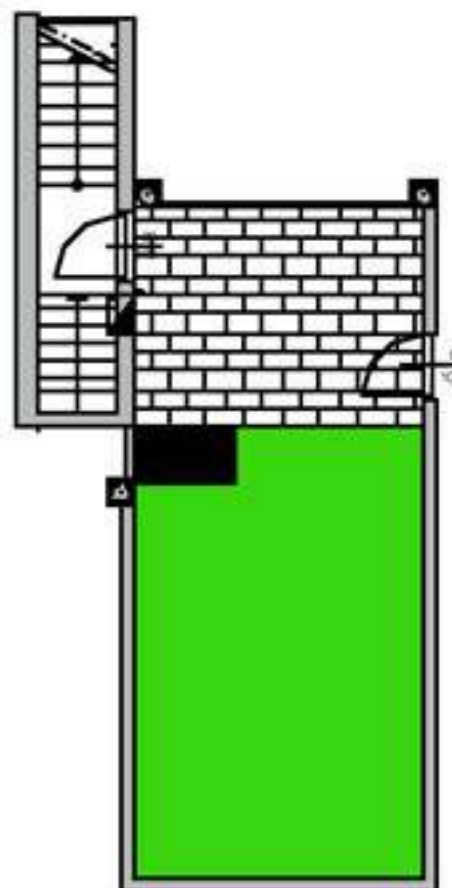

Superfici	MQ Recl.	MQ Comm.
Piano Terra	4	4
Piano Primo	71	71
Garage	29	15
Cantina	27	15
Terrazza e Loggia	9	5
Scoperto	37	4
Tot. MQ Commerciale		112

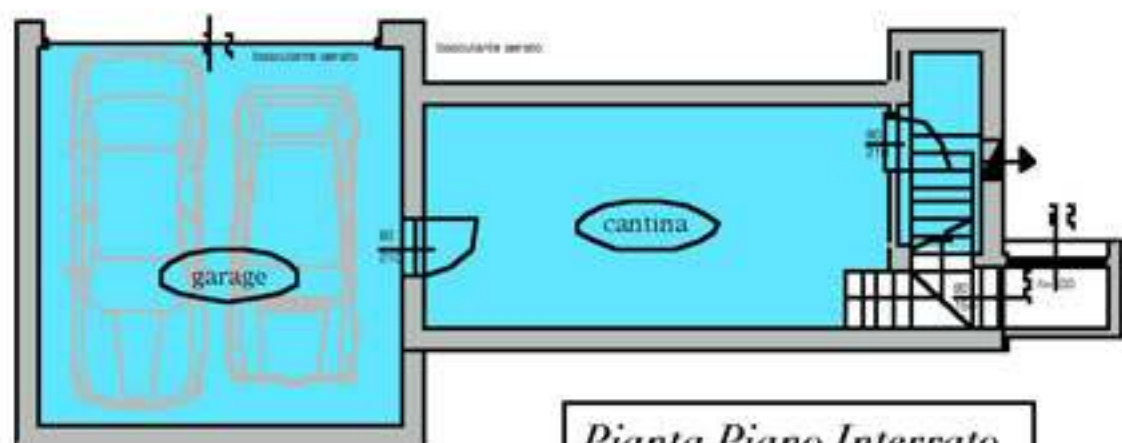

Pianta Piano Interrato