

IMMOBILIARE
SPAZIO
 senza intermediazioni dal 1982
CASA[®]
PROGETTA - COSTRUISCE - VENDE

S. GIUSEPPE di CASSOLA - 0424 510790

PIAZZA della CERAMICA, NOVE - 0424 828860

propone in esclusiva






Appartamento "L"
 scala 1:100 Nord ↑




Pianta Piano Primo

Pianta Piano Terra

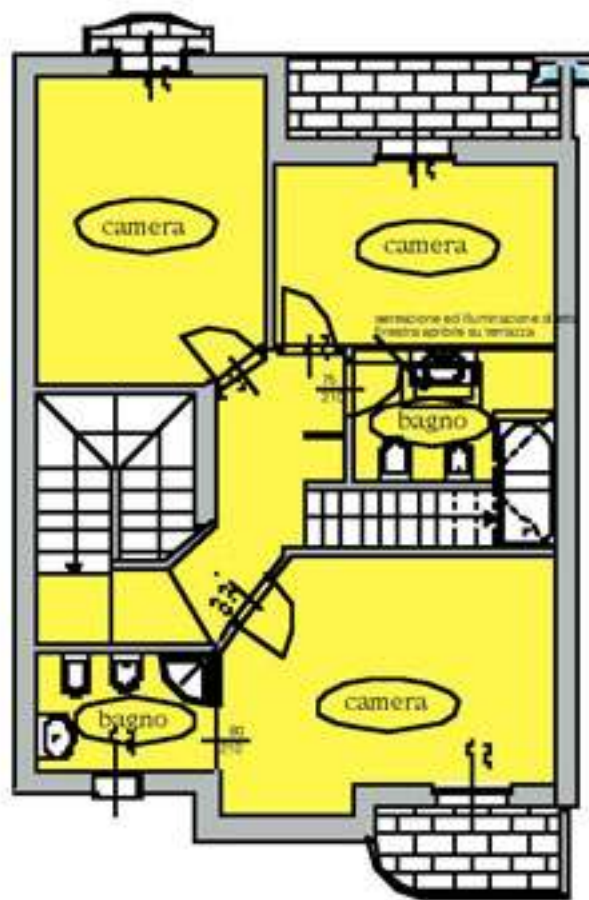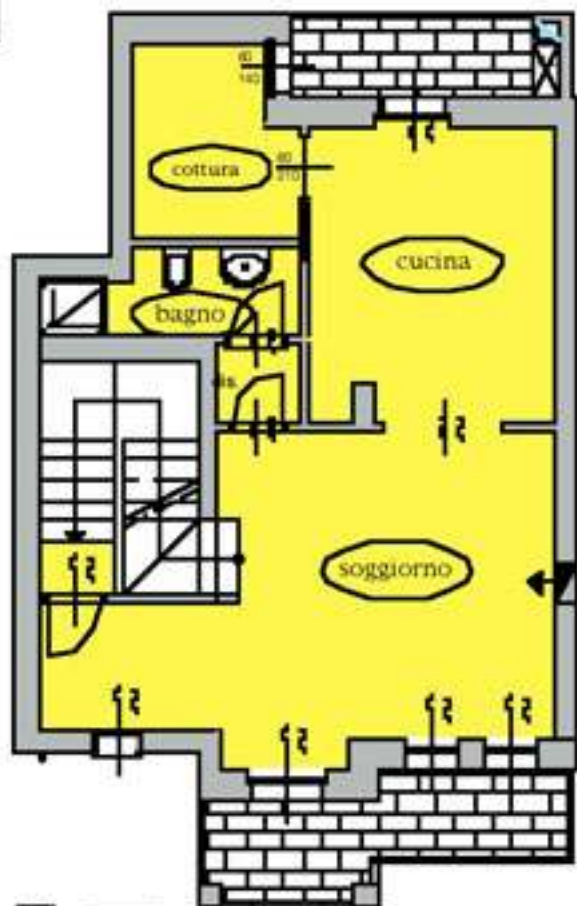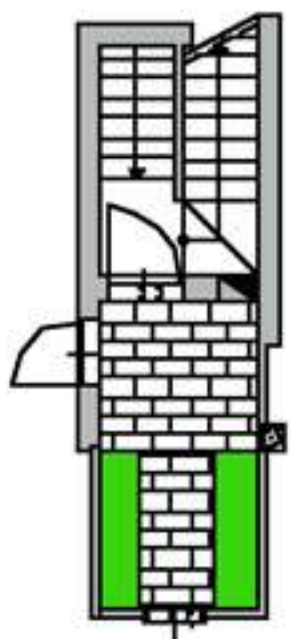

Pianta Piano Secondo

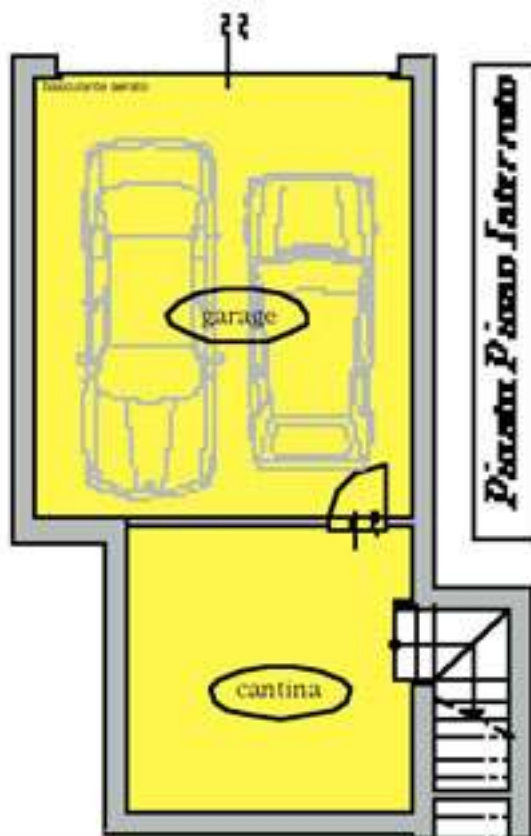

Pianta Piano Sotterraneo

Superfici	MQ Reali.	MQ Comm.
Piano Terra	7	7
Piano Primo	64	64
Piano Secondo	70	70
Lastrico Solare	17	8
Garage	33	17
Cantina	19	9
Terrazza e Loggia	17	8
Scoperto	9	1
Tot. MQ Commerciale	185	

Pianta Lastrico Solare

