

# Piazza della Ceramica

- Nove -

è una proposta

IMMOBILIARE

**SPAZIO**

senza intermediazioni dal 1982

**PROGETTA - COSTRUISCE - VENDE**


**CASA**®

S. Giuseppe di Cassola  
0424 - 510790

NOVE in cantiere  
0424 - 828860

*Appartamento #11  
con garage per 1 auto*

*Pianta Piano Primo  
scala 1:100 Nord ↑*

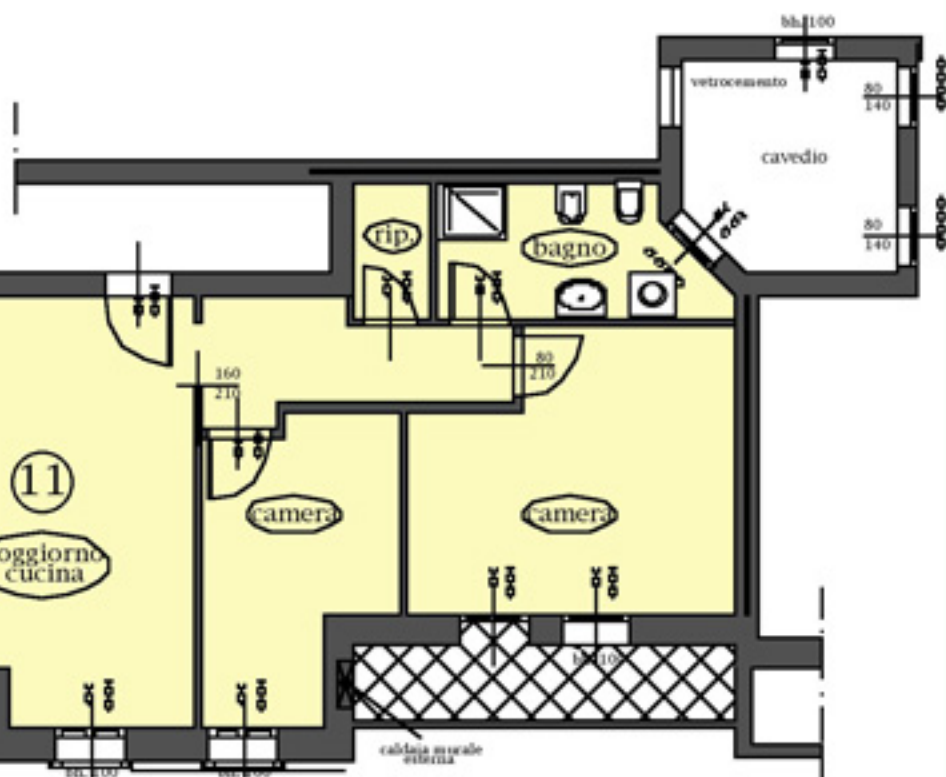

Locale	MQ
Sup. residenziale	70
Altre Sup. comm.	23
<b>Totale</b>	<b>93</b>
Garage	16
Cantina	6

*In un prestigioso complesso residenziale-commerciale di nuova costruzione, finiture signorili e a richiesta, in centro a NOVE*