

# Piazza della Ceramica

- Nove -

è una proposta

IMMOBILIARE  
**SPAZIO**

**CASA**®

senza intermediazioni dal 1982


**PROGETTA - COSTRUISCE - VENDE**

S. Giuseppe di Cassola  
0424 - 510790

NOVE in cantiere  
0424 - 828860

*Appartamento #33  
con garage per 1 auto*

*Pianta Piano Secondo  
scala 1:100 Nord ↑*

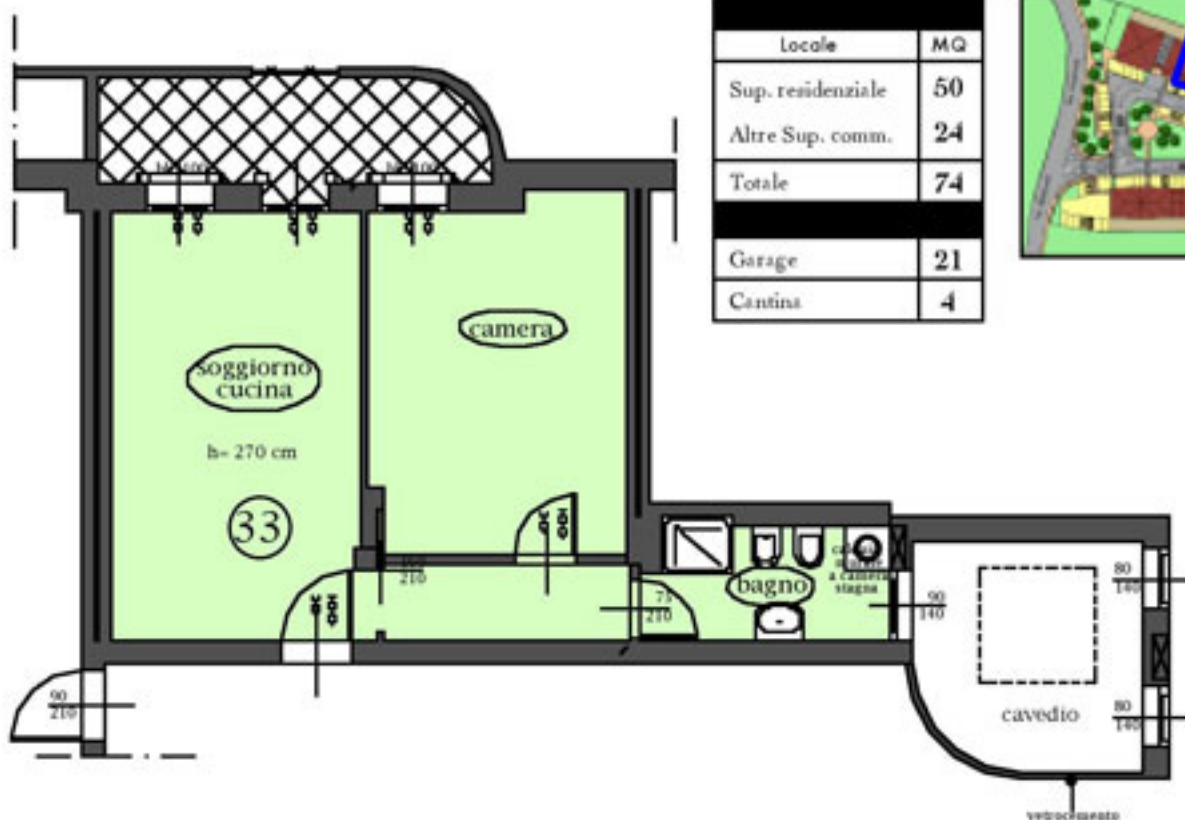

*In un prestigioso complesso residenziale-commerciale di nuova costruzione, finiture signorili e a richiesta, in centro a NOVE*