

Piazza della Ceramica

- Nove -

è una proposta

IMMOBILIARE

SPAZIO

CASA®

senza intermediazioni dal 1982

PROGETTA - COSTRUISCE - VENDE

S. Giuseppe di Cassola


0424 - 510790

NOVE in cantiere

0424 - 828860

*Negozi #5
con garage a richiesta*

*Pianta Piano Terra
scala 1:100 Nord ↑*

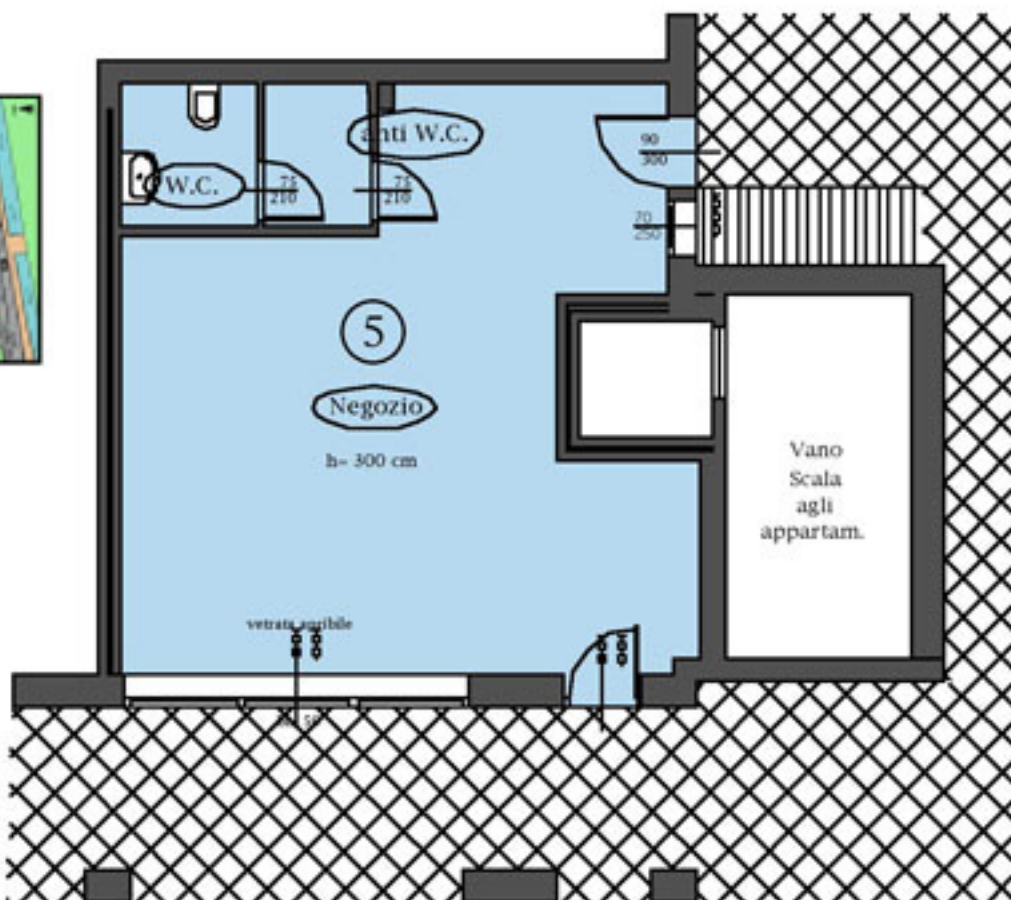

Locale	MQ
Sup. commerciale	59
Portico	15
Totale	72

In un prestigioso complesso residenziale-commerciale di nuova costruzione, finiture signorili e a richiesta, in centro a NOVE