

Residence Spin

ROMANO D'EZZELINO

IMMOBILIARE

SPAZIO

senza intermediazioni dal 1982


CASA

PROGETTA - COSTRUISCE - VENDE


**SAN GIUSEPPE
DI CASSOLA
0424 510790**



PIANTA PIANO SECONDO

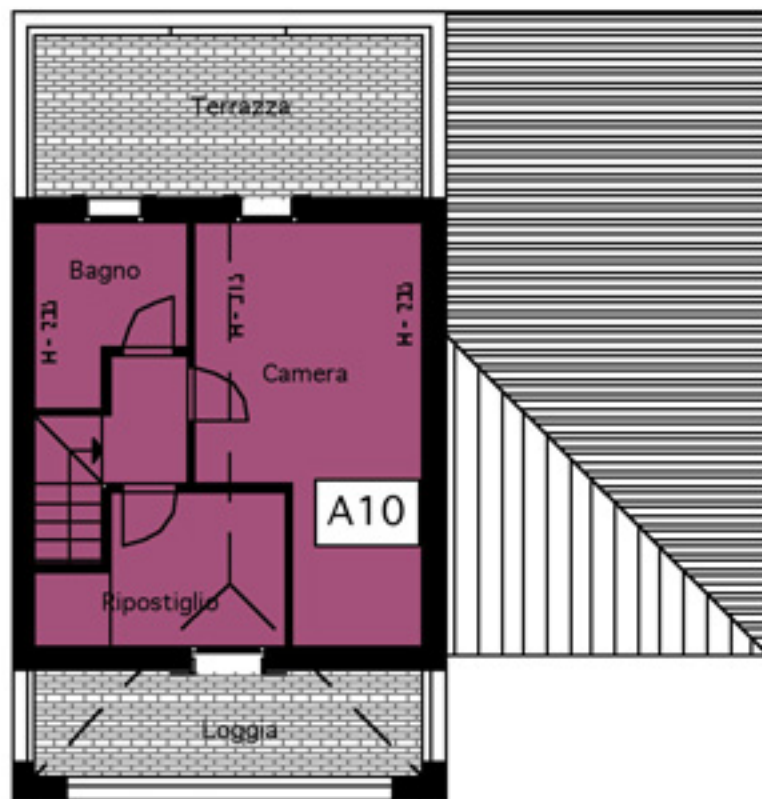

PIANTA PIANO PRIMO

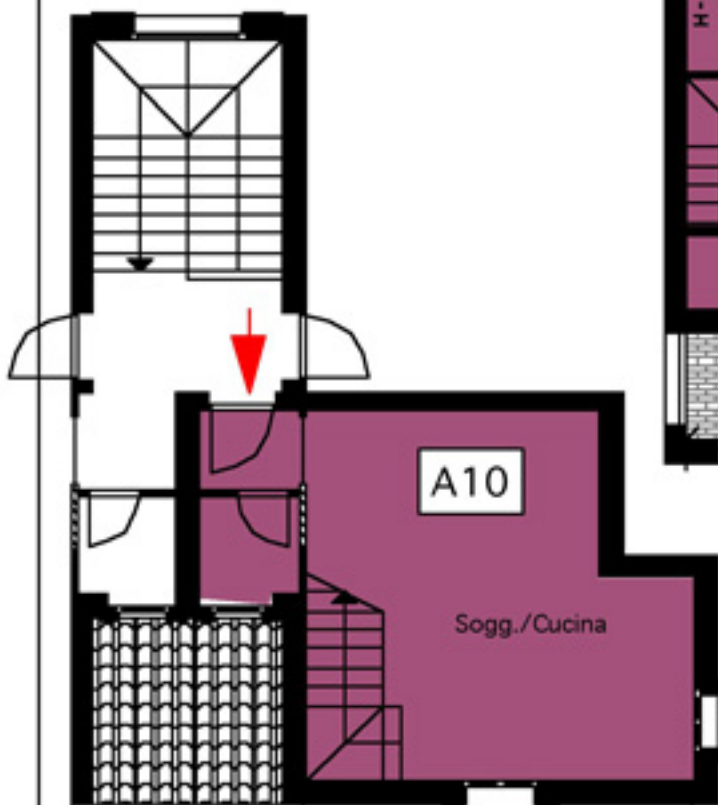

➔
NORD

**SCALA
1:100**

LOCALE	MQ
Zona residenziale	66
Garage e cantina	42