

# Residence Spin

ROMANO D'EZZELINO

IMMOBILIARE

**SPAZIO**


**CASA**

senza intermediazioni dal 1982

PROGETTA - COSTRUISCE - VENDE



SAN GIUSEPPE  
DI CASSOLA  
**0424 510790**

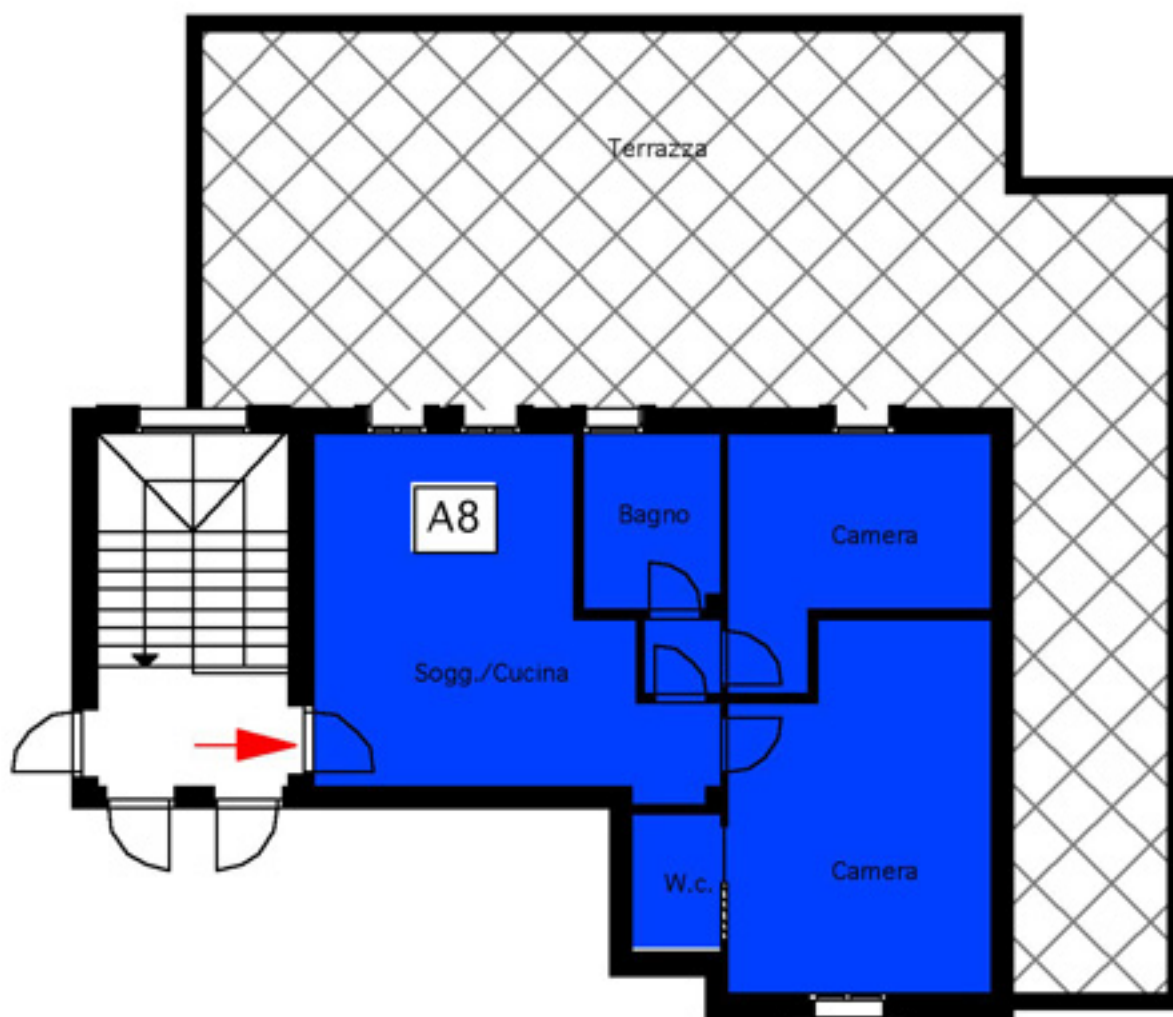

PIANTA PIANO PRIMO

→  
NORD

SCALA  
1:100

LOCALE	MQ
Zona residenziale	61
Garage e cantina	22