

# Vicolo G. Verdi


ROMANO D'EZZELINO

IMMOBILIARE  
**SPAZIO**  
senza intermediazioni dal 1982  
**CASA**  
PROGETTA - COSTRUISCE - VENDE


[www.immobiliarespaziocasa.com](http://www.immobiliarespaziocasa.com)

SAN GIUSEPPE DI CASSOLA

0424 510790

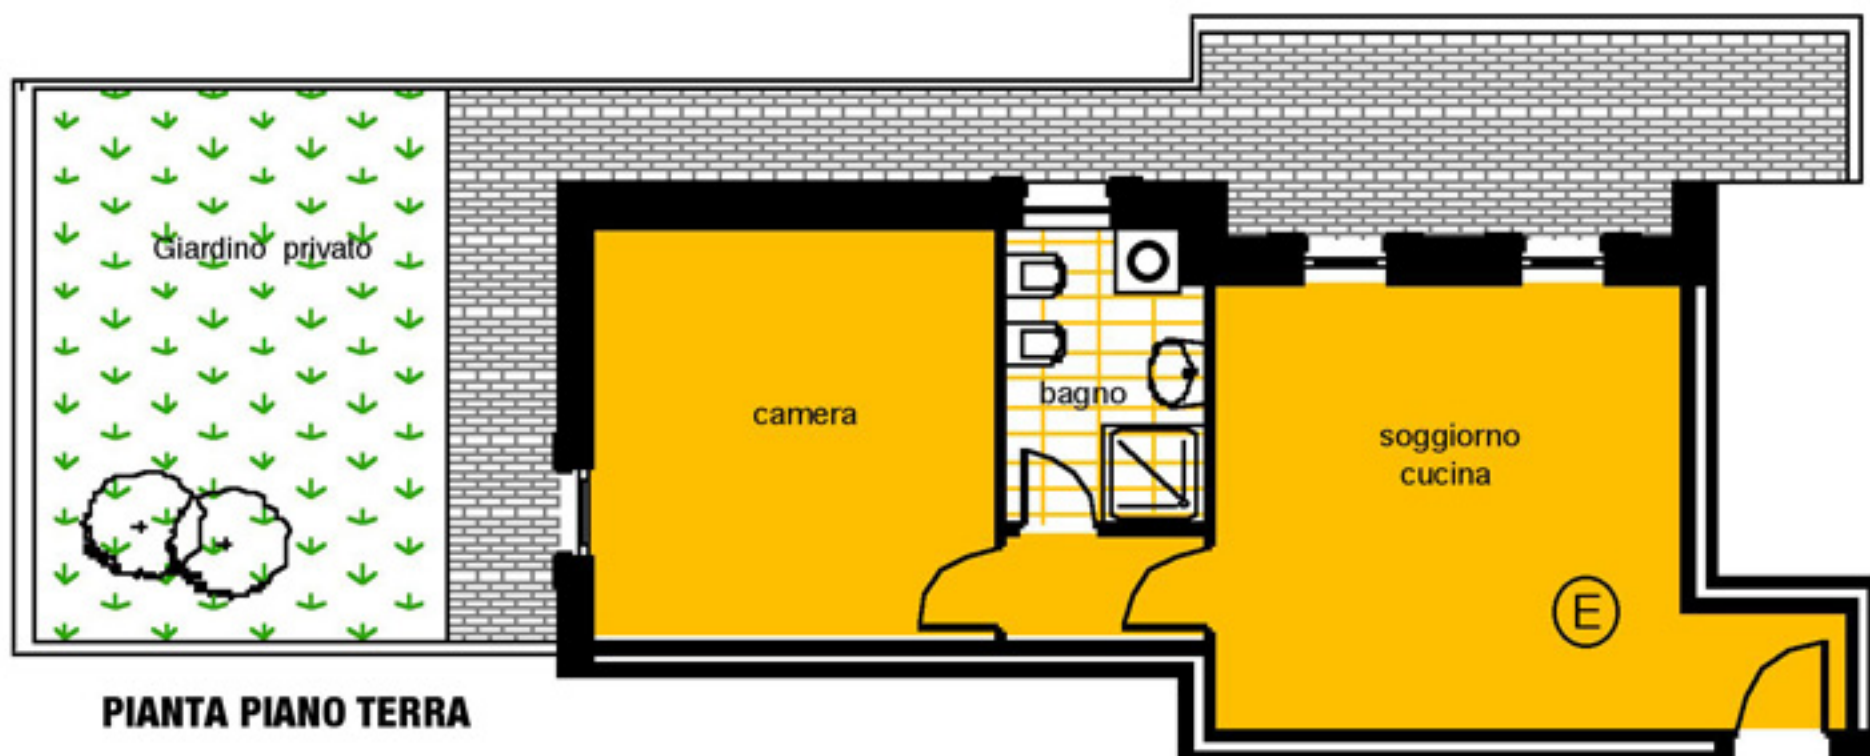

PIANTA PIANO TERRA

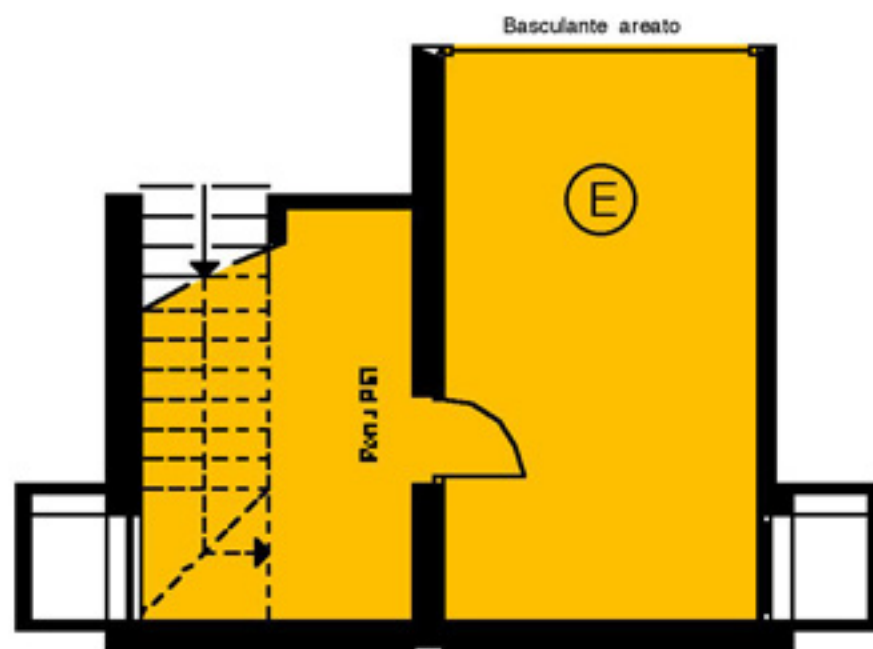

PIANTA PIANO INTERRATO



SCALA  
1:100

LOCALE	MQ
Zona residenziale	48
Giardino	35
Garage e cantina	40